
TEST - INDUSTRIEEL BORDSCHEMA

Project: DEMO-001 | Blad 1/1 | Rev. A
Voeding: 3x400 V + N + PE, 50 Hz

TEST VERSIE 2 - 16/10/2026

VERMOGENSKRING

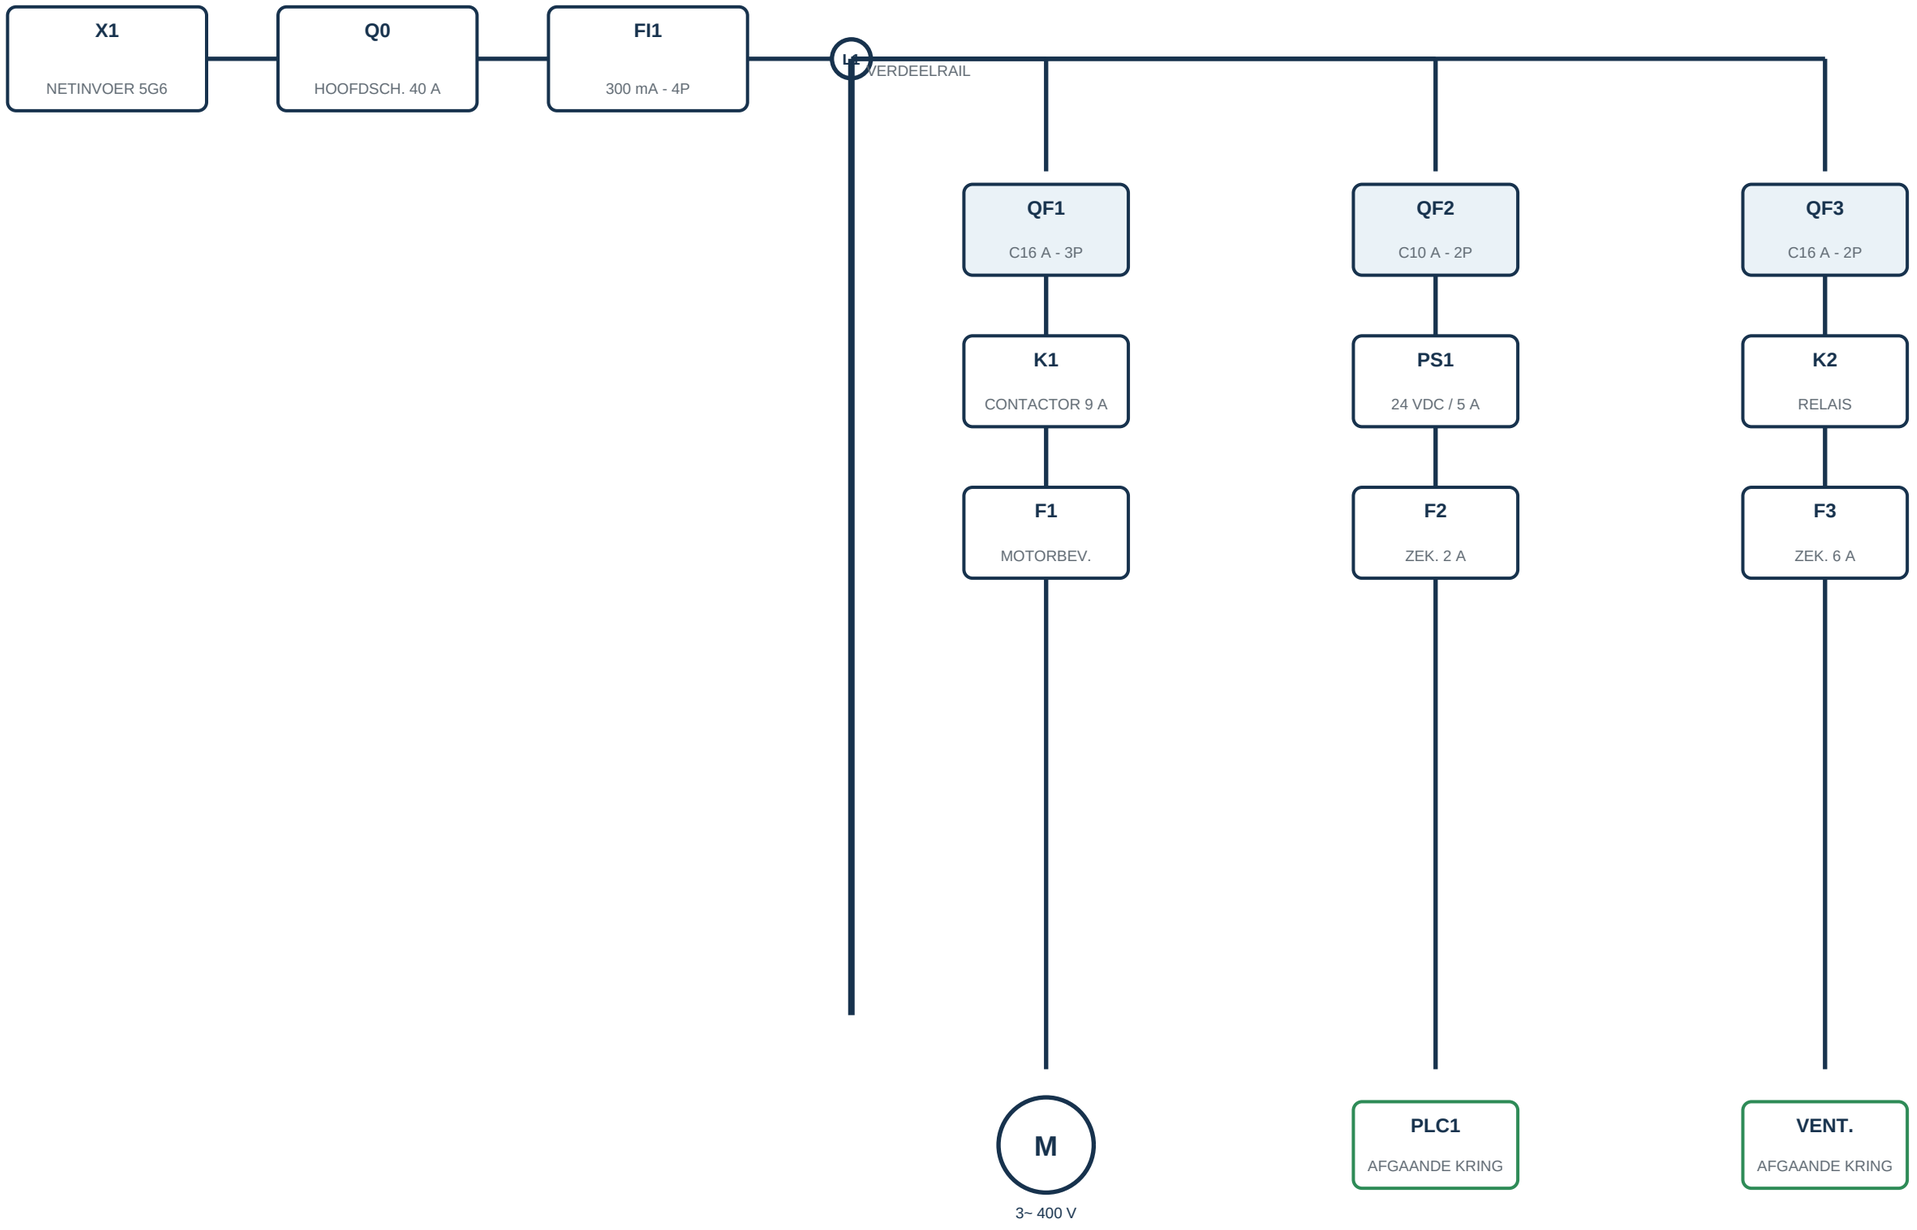

PE-RAIL

N-RAIL

STUURKRING 24 VDC (vereenvoudigd)



LEGENDE / INFO

Q0	Hoofdschakelaar
FI1	Differentieel
QF	Automaat
K	Contactor / relais
F	Beveiliging
PS1	24 VDC voeding
PLC1	Besturing
X1	Klemmenstrook
M1	Draaistroommotor

KABELS (voorbeeld)

X1-Q0: 5G6 mm2

QF1-M1: 4G2,5 mm2

24 VDC: 2x0,75 mm2

PE volgens AREI

LET OP

Conceptueel testschema. Componentkeuze, kortsluitberekening en selectiviteit niet bepaald.

Testdocument - niet gebruiken voor uitvoering of keuring